
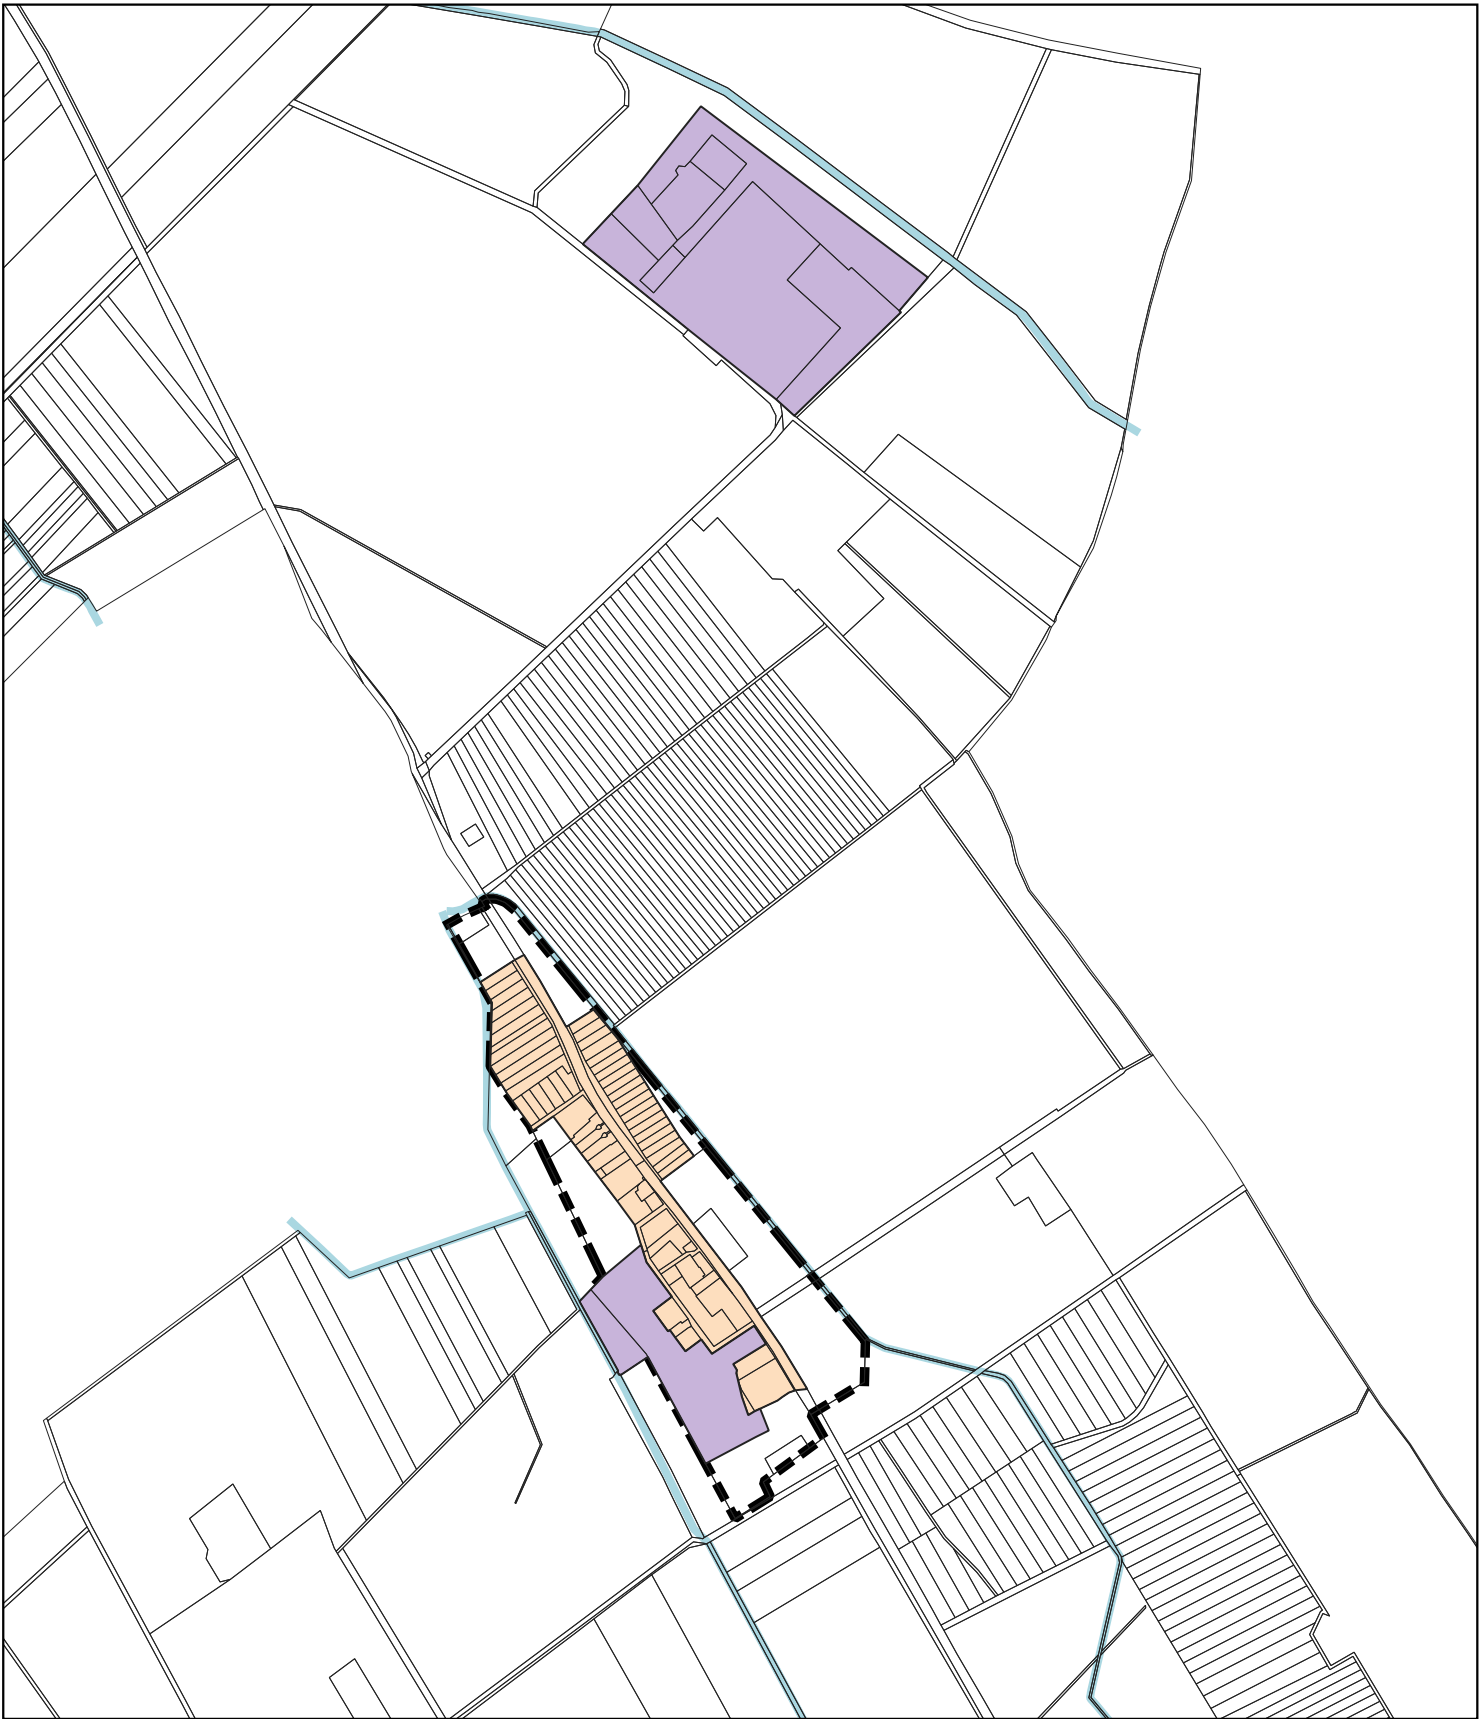


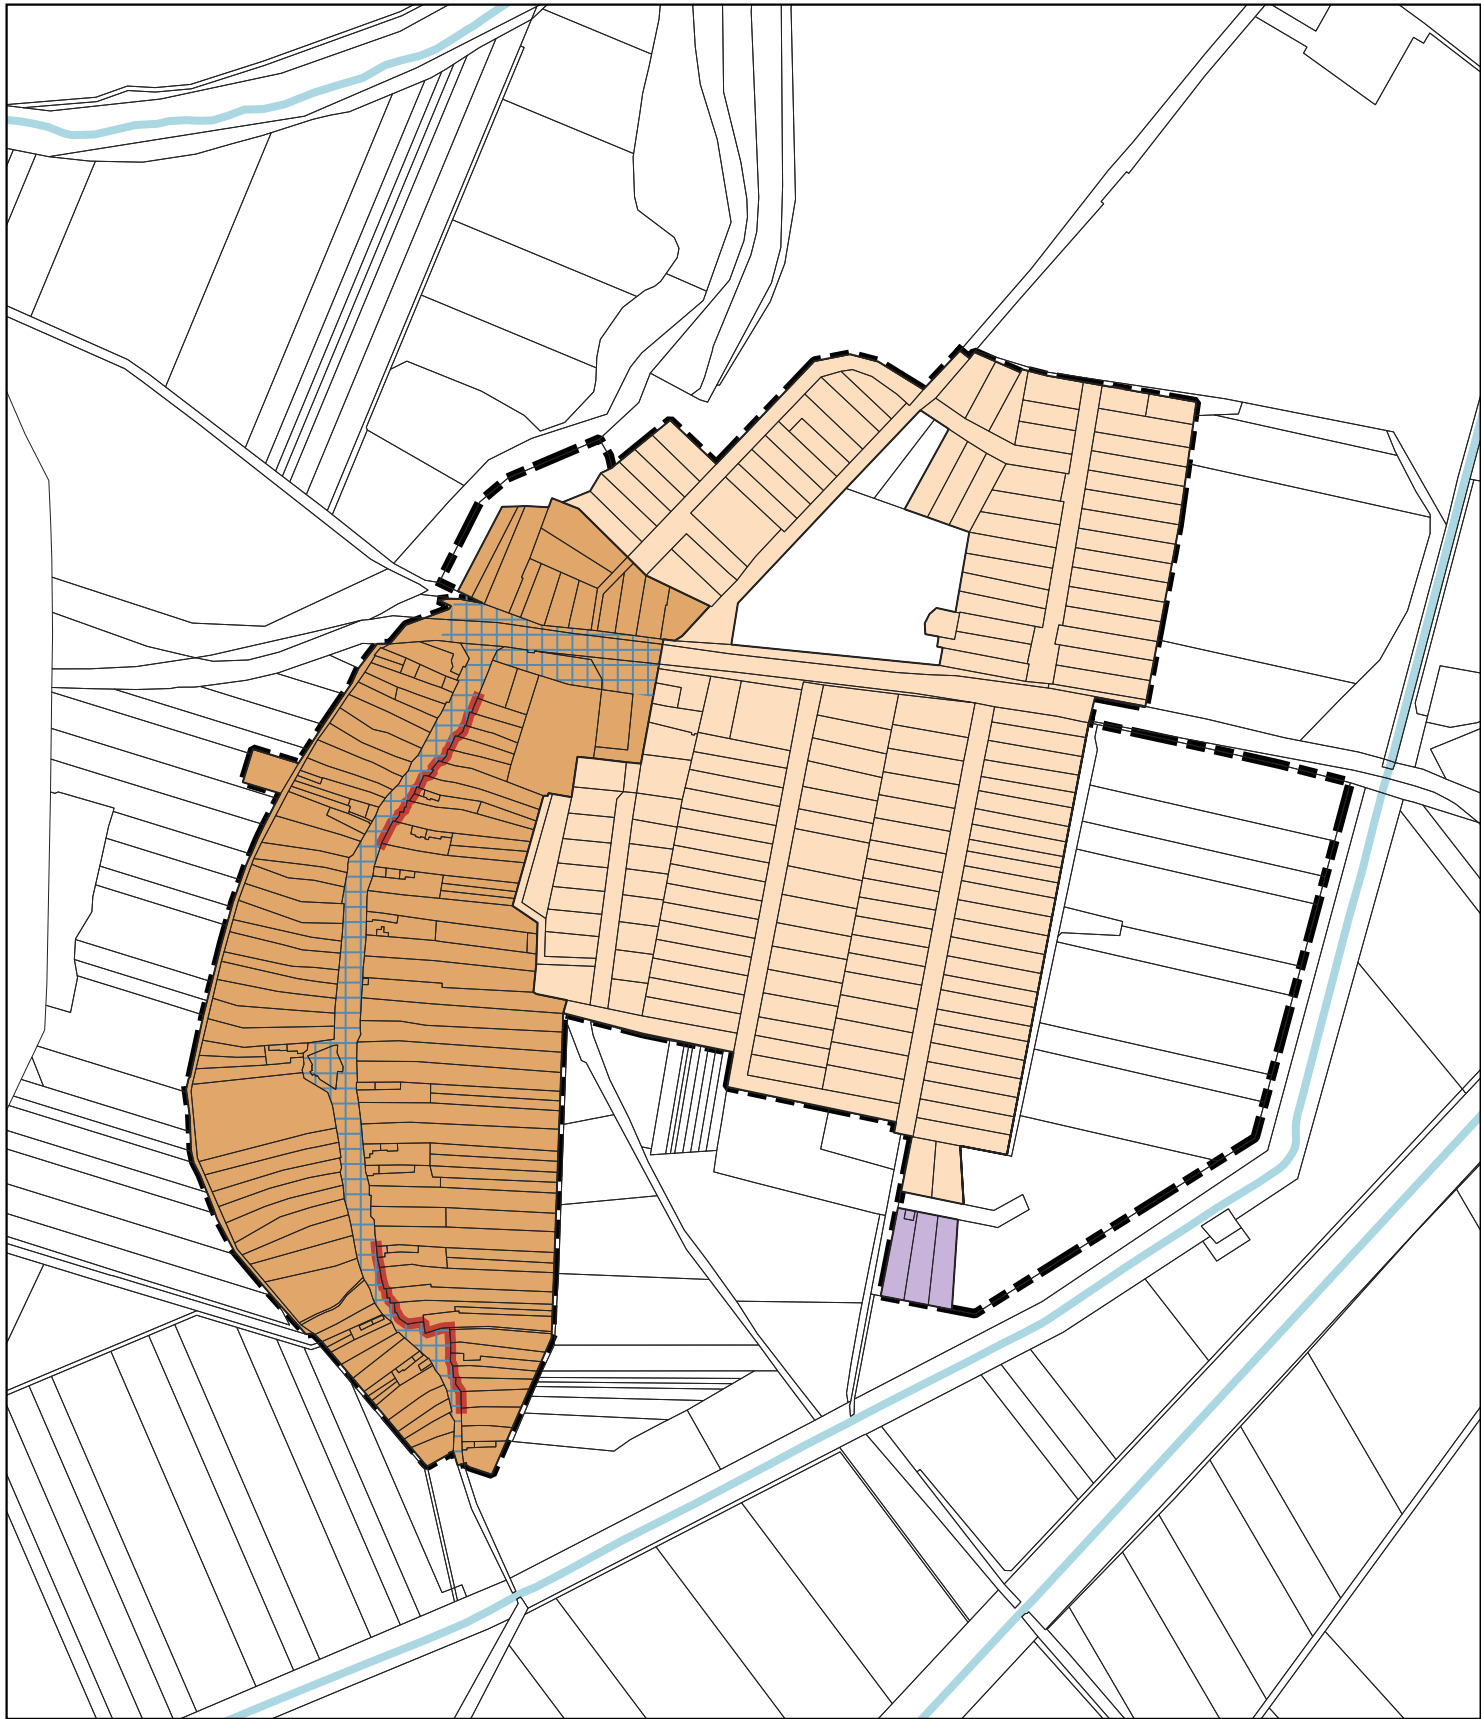

Megbízó: Marcaltő Község Önkormányzat, 8532 Marcaltő, Fő tér 13.
Tervező: Pro Arch. Építész Stúdió, 1085 Budapest, József krt. 36.
Felelős tervező: R. Takács Eszter, vez. tervező, É1, TT/1 01-2883

Településképi szempontból meghatározó építési területek

8. melléklet a .../2026. (...) önk. rendelethez

- Meghatározó területek
- Hagyományos falu
 - Falusias karakterű területek
 - Gazdasági, mezőgazdasági üzemi területek
 - Helyi védett településszerkezet
 - Védett utcavonal